

GMINA MIĘKINIA - OBREB KRĘPICE I WRÓBLOWICE

MIEJSCOWY PLAN ZAGOSPODAROWANIA PRZESTRZENNEGO CZĘŚCI OBREBÓW KRĘPICE I WRÓBLOWICE, W GMINIE MIĘKINIA


CZĘŚĆ GRAFICZNA PLANU MIEJSCOWEGO, SKALA - 1:1000
FAZA PROJEKTU - KONSULTACJE SPOŁECZNE

ZAŁĄCZNIK NR 1
DO UCHWAŁY NR
RADY MIEJSKIEJ W MIĘKINIE
Z DNIA 2026 R.

Układ współrzędnych: PL-2000, Strefa: 6

Źródło pochodzenia: Ewidencja Gruntów i Budynków

Licencja: GKK.6642.689.2023_0218_P

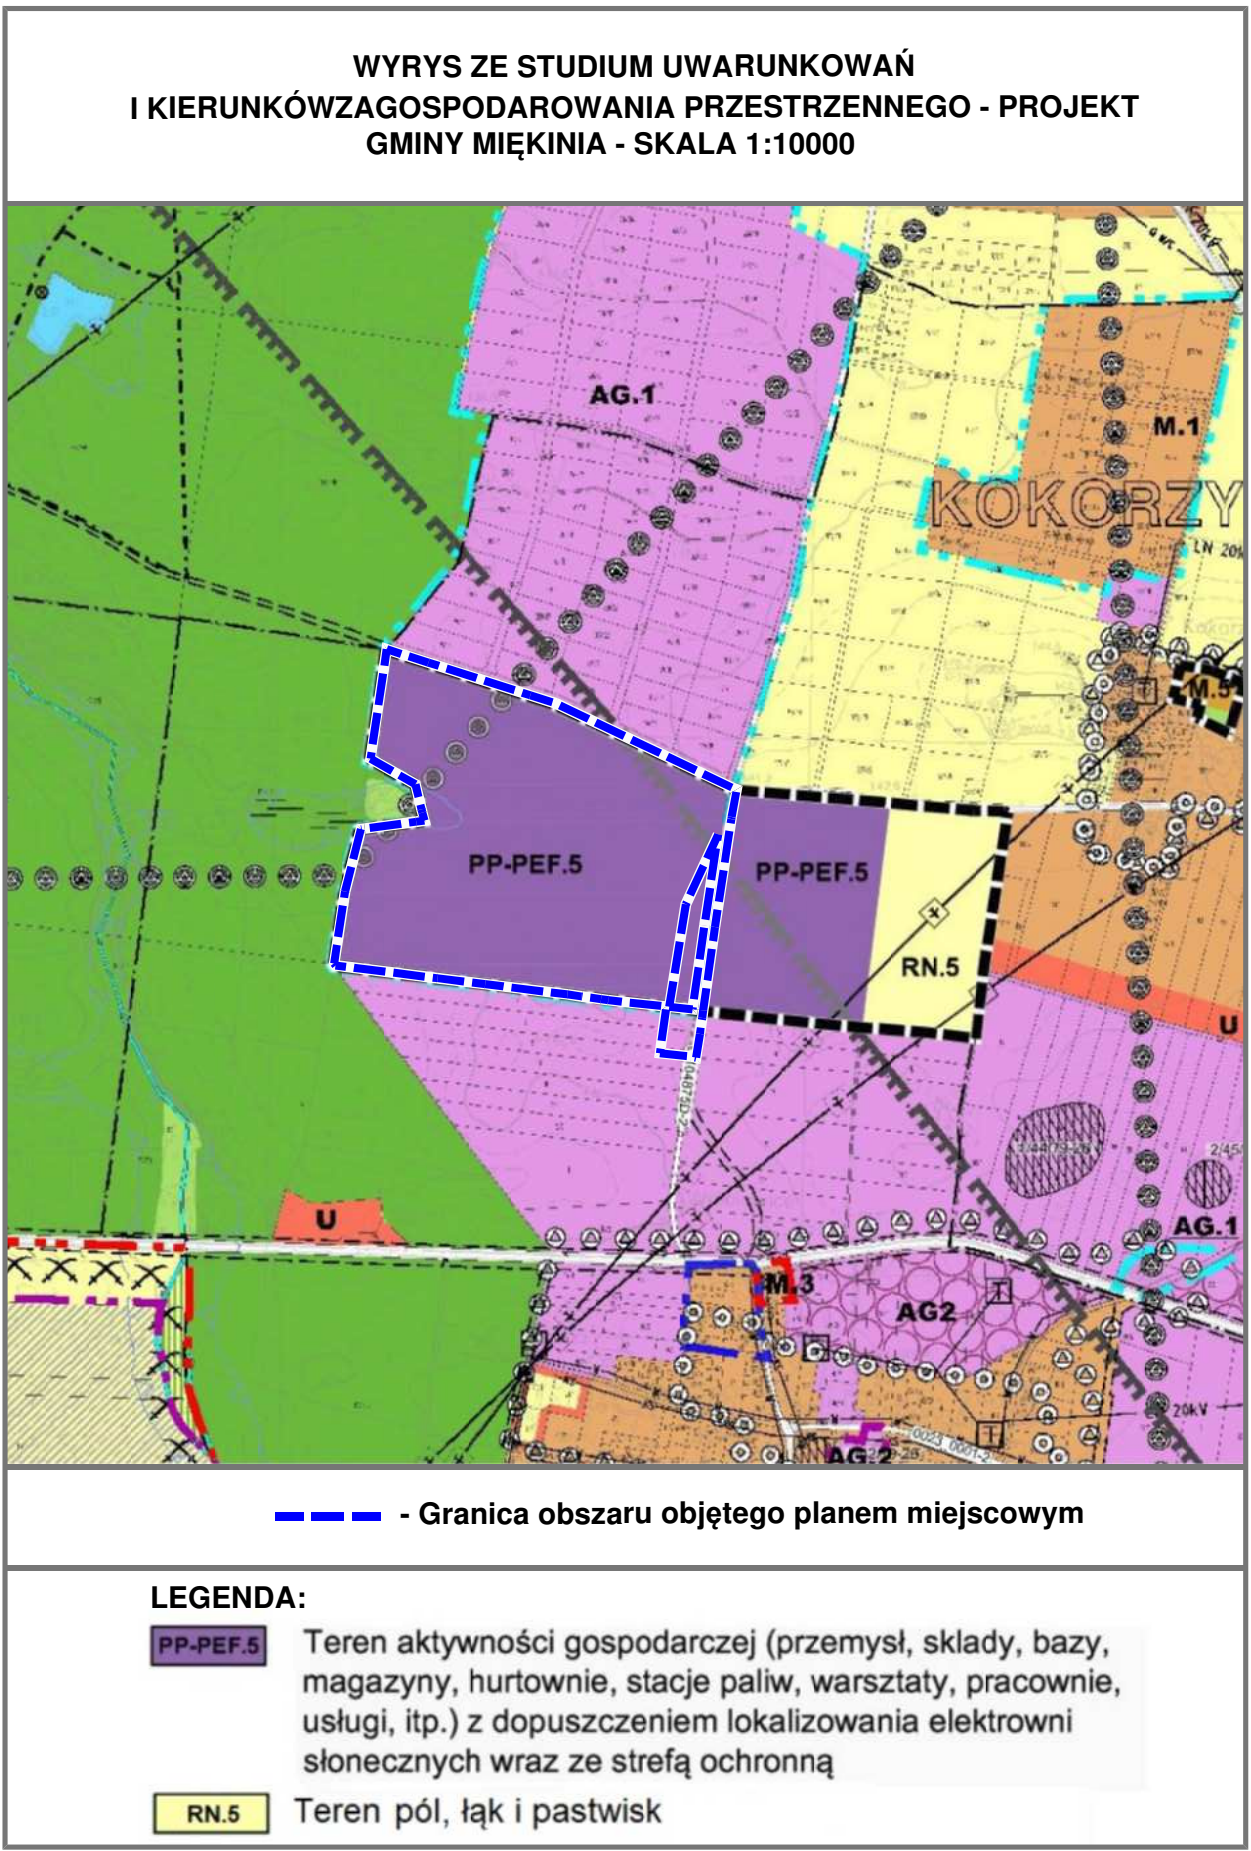

OZNACZENIA STANOWIĄCE USTALENIA ZMIANY PLANU MIEJSCOWEGO:

- Granica obszaru objętego planem miejscowym tożsama z granicą strefy ochrony konserwatorskiej „OW” dla ochrony zabytków archeologicznych
- Linia rozgraniczająca tereny o różnym przeznaczeniu
- 1U-PP** - Symbol identyfikacyjny terenu
- Nieprzekraczalna linia zabudowy
- Granica stref ochronnych związanych z ograniczeniami w zabudowie oraz zagospodarowaniu i użytkowaniu terenu dla urządzeń wytwarzających energię z odnawialnych źródeł energii, w tym o mocy przekraczającej 500 kW
- Linia wymiarowa wraz z wymiarem w metrach

Przeznaczenie terenów:

- U-PP** - Teren usług lub produkcji przemysłowej
- U-PP-PEF** - Teren usług lub produkcji przemysłowej lub elektrowni słonecznej
- KDL** - Teren drogi lokalnej

OZNACZENIA O CHARAKTERZE INFORMACYJNYM:

- Granica głównego zbiornika wód podziemnych (Subzbiornik Prochowice - Środa Śląska nr 319)

